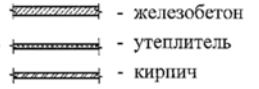


Условные обозначения:  
  
 - железобетон  
 - утеплитель  
 - кирпич


Примечание:

1. Перечень мероприятий по обеспечению пожарной безопасности см. ПЗ.
2. В окна жилых комнат и кухнях предусмотрены устройства для приточной вентиляции Air-Box Comfort S.
3. Схемы элементов заполнения проёмов см. лист 38.
4. Разрез 1-1 см. лист 32.
5. Ширина проемов выходов из квартир составляет не менее 900 мм в свету.

304-15 АР 1-1

Жилая застройка в границах проспекта Ленина/ул. Героев Десантников в г. Новороссийске. Многоэтажный жилой дом литер "4"							
2	-	зам.	591-15	<i>[Signature]</i>	12.10.15		
1	-	зам.	529-15	<i>[Signature]</i>	16.09.15		
Изм.	Конт.уч.	Лист	Н. док.	Подпись	Дата		
Выполнил	Косоленко			<i>[Signature]</i>	21.08.15		
ГАП	Нечипуренко			<i>[Signature]</i>	21.08.15		
ГИП	Гончар			<i>[Signature]</i>	21.08.15		
Н. контр.	Роговик			<i>[Signature]</i>	21.08.15		
Многоэтажный жилой дом литер "4"					Стадия	Лист	Листов
План первого этажа секции в осях 1-2					II	9	
					ООО "Объемпроект"		

Инв. № подл. | Подп. и дата | Взам. инв. № | Согласовано

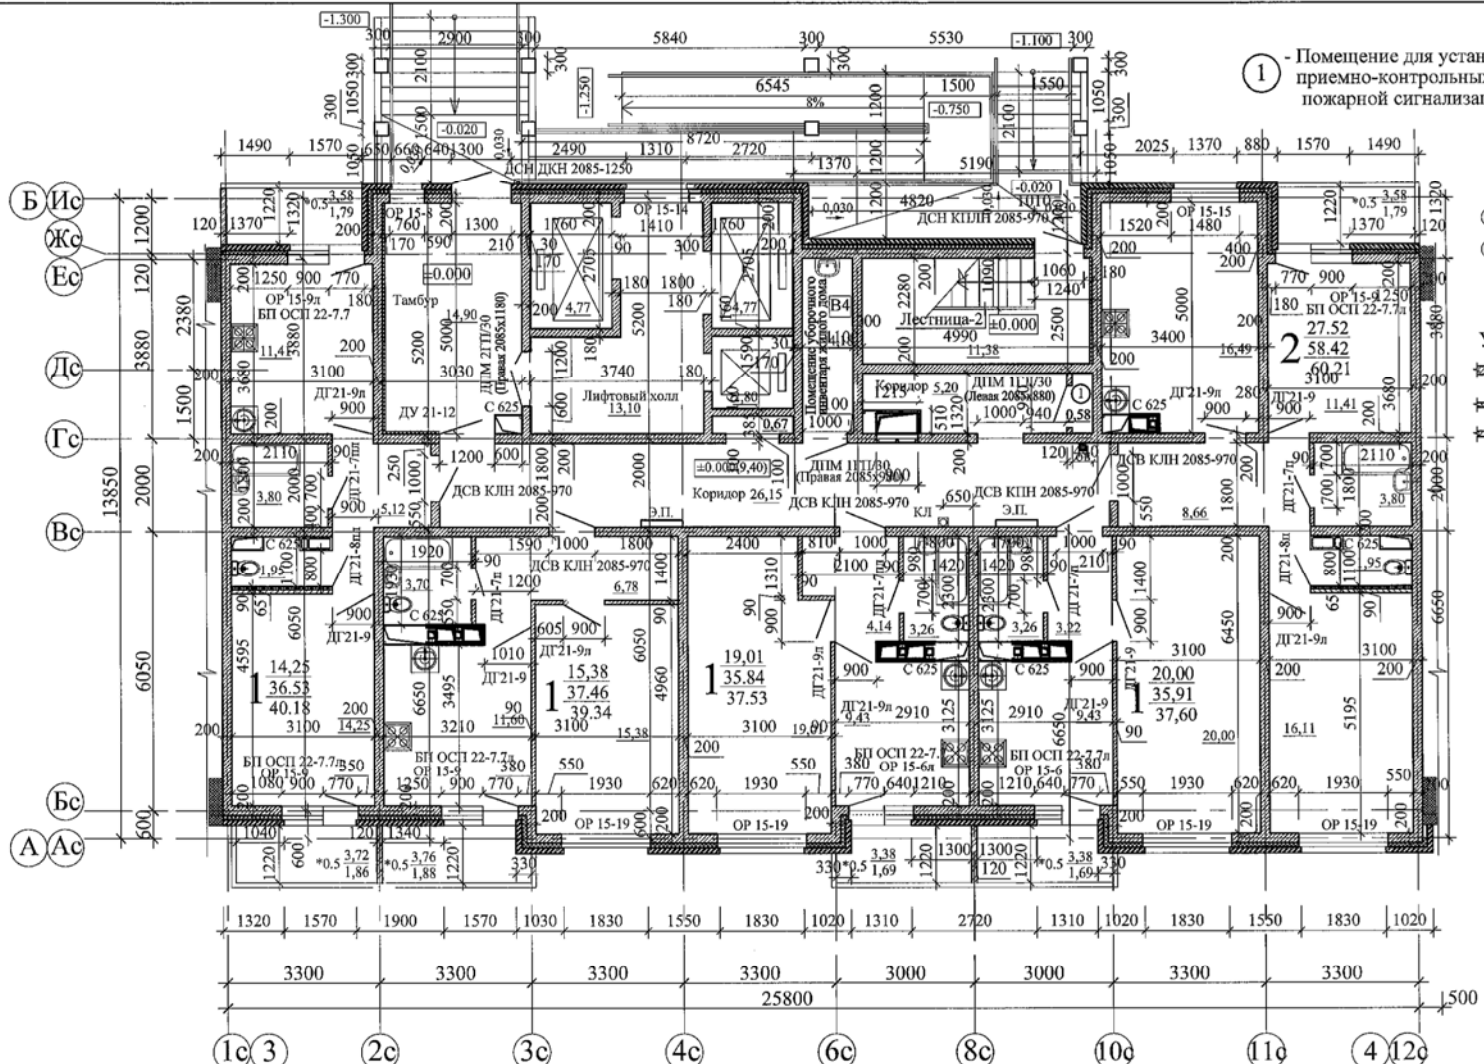

1 - Помещение для установки приемно-контрольных приборов пожарной сигнализации




Условные обозначения:  
 - железобетон  
 - утеплитель  
 - кирпич

- Примечание:
1. Перечень мероприятий по обеспечению пожарной безопасности см. ПЗ.
  2. В окна жилых комнат и кухнях предусмотрены устройства для приточной вентиляции Air-Box Comfort S.
  3. Схемы элементов заполнения проемов см. лист 38.
  4. Разрез 1-1 см. лист 32.
  5. Ширина проемов выходов из квартир составляет не менее 900 мм в свету.

<b>304-15 AP 1-1</b>				
Жилая застройка в границах проспекта Ленина/ул. Героев Десантников в г. Новороссийске. Многоэтажный жилой дом литер "4"				
И	зам.	529-15	<i>[Signature]</i>	16.09.15
Изм.	Колуч.	Лист	Н. док.	Подпись
Выполнял	Копоненко			21.08.15
ГАП	Нечипуренко			21.08.15
ГИП	Гончар			21.08.15
Н. контр.	Роговик			21.08.15
Многоэтажный жилой дом литер "4"				Стадия
План первого этажа секции в осях 3-4				Лист
ООО "Объемпроект"				Листов
II				10

Илл. № подл.	Подп. и дата	Взам. инв. №	Согласовано

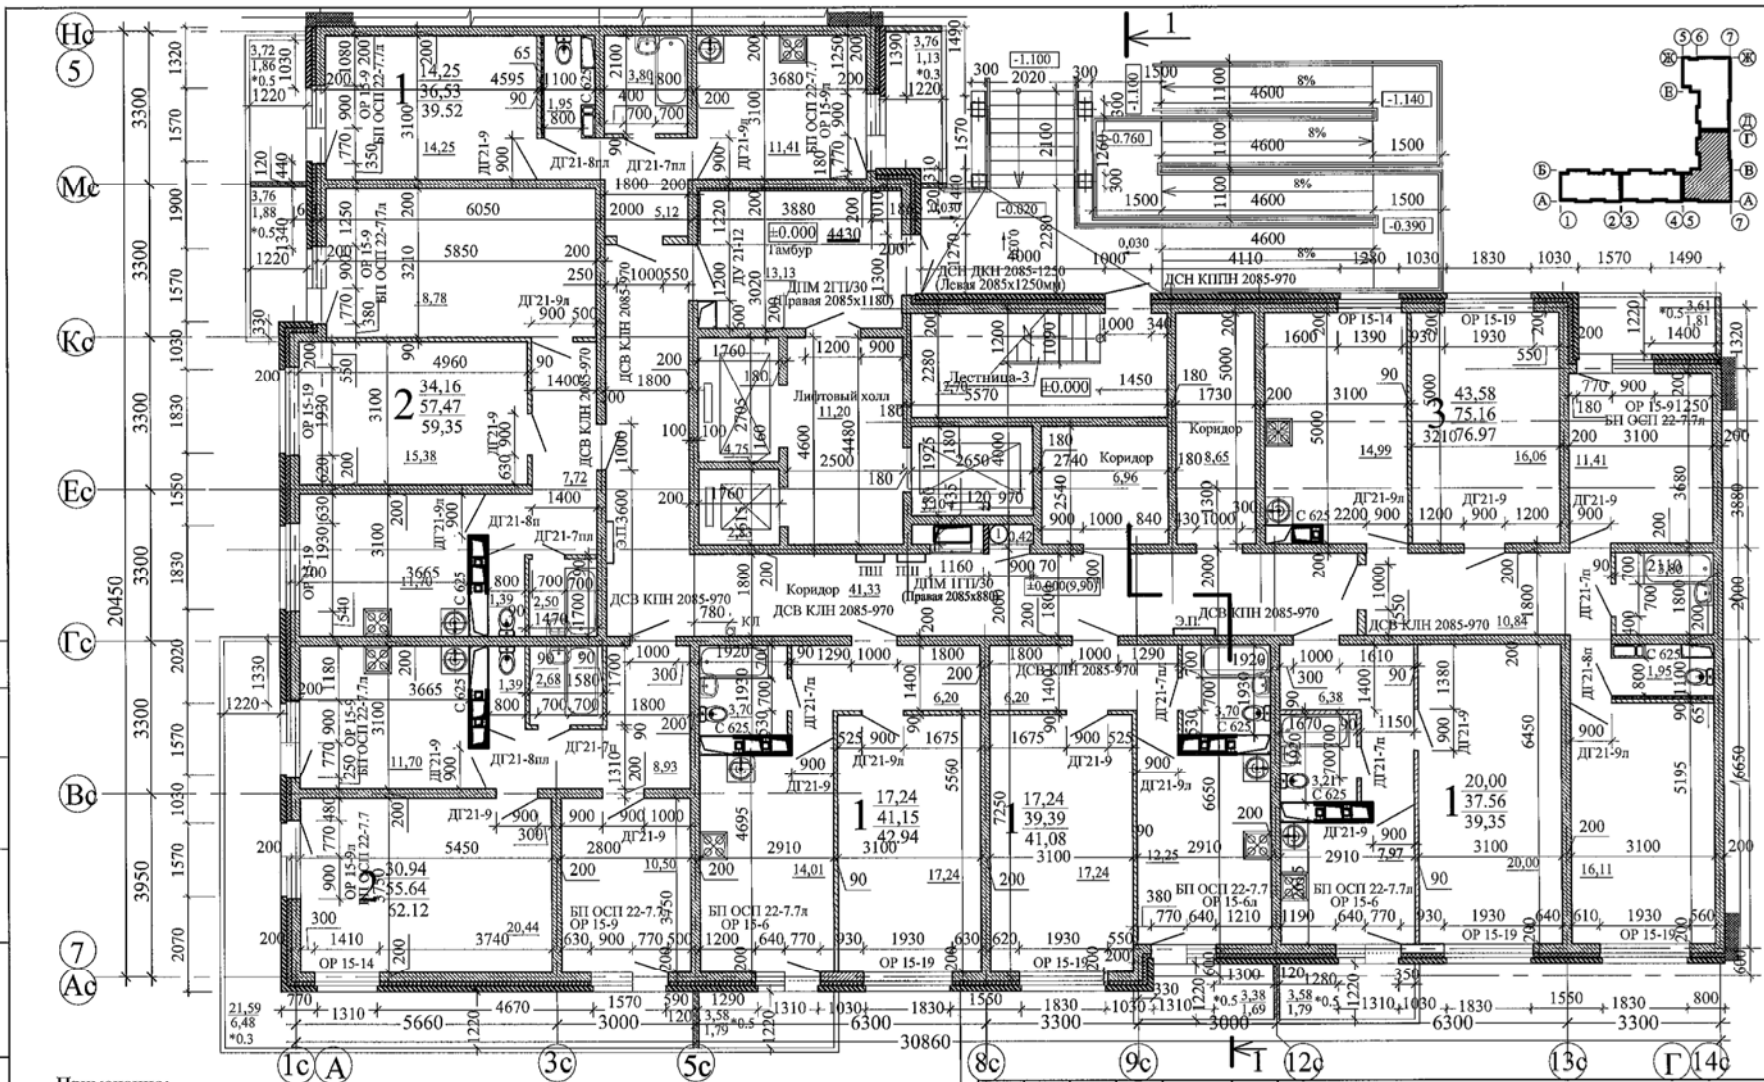

- Примечание:
1. Перечень мероприятий по обеспечению пожарной безопасности см. ПЗ.
  2. В окнах жилых комнат и кухнях предусмотрены устройства для приточной вентиляции Air-Box Comfort S.
  3. Схемы элементов заполнения проёмов см. лист 38.
  4. Разрез 1-1 см. лист 32.
  5. Ширина проёмов выходов из квартир составляет не менее 900 мм в свету.

① - Помещение для установки приемно-контрольных приборов пожарной сигнализации


Условные обозначения:

- железобетон
- утеплитель
- кирпич

Инв. № подл. Подп. и дата Взам. инв. № Согласовано

1	-	зам.	529-15	16.09.15	
Изм.	Кол.уч.	Лист	Н. док.	Подпись	Дата
Выполнил	Копоненко				21.08.15
ГАП	Нечипуренко				21.08.15
ГИП	Гончар				21.08.15
Н. контр.	Роговик				21.08.15

<b>304-15 АР 1-1</b>		
Жилая застройка в границах проспекта Ленна/ул. Героев Десантников в г. Новороссийске. Многоэтажный жилой дом литер "4"		
Многоэтажный жилой дом литер "4"	Стадия	Лист
	П	11
План первого этажа секции в осях А-Г		ООО "Объемпроект"

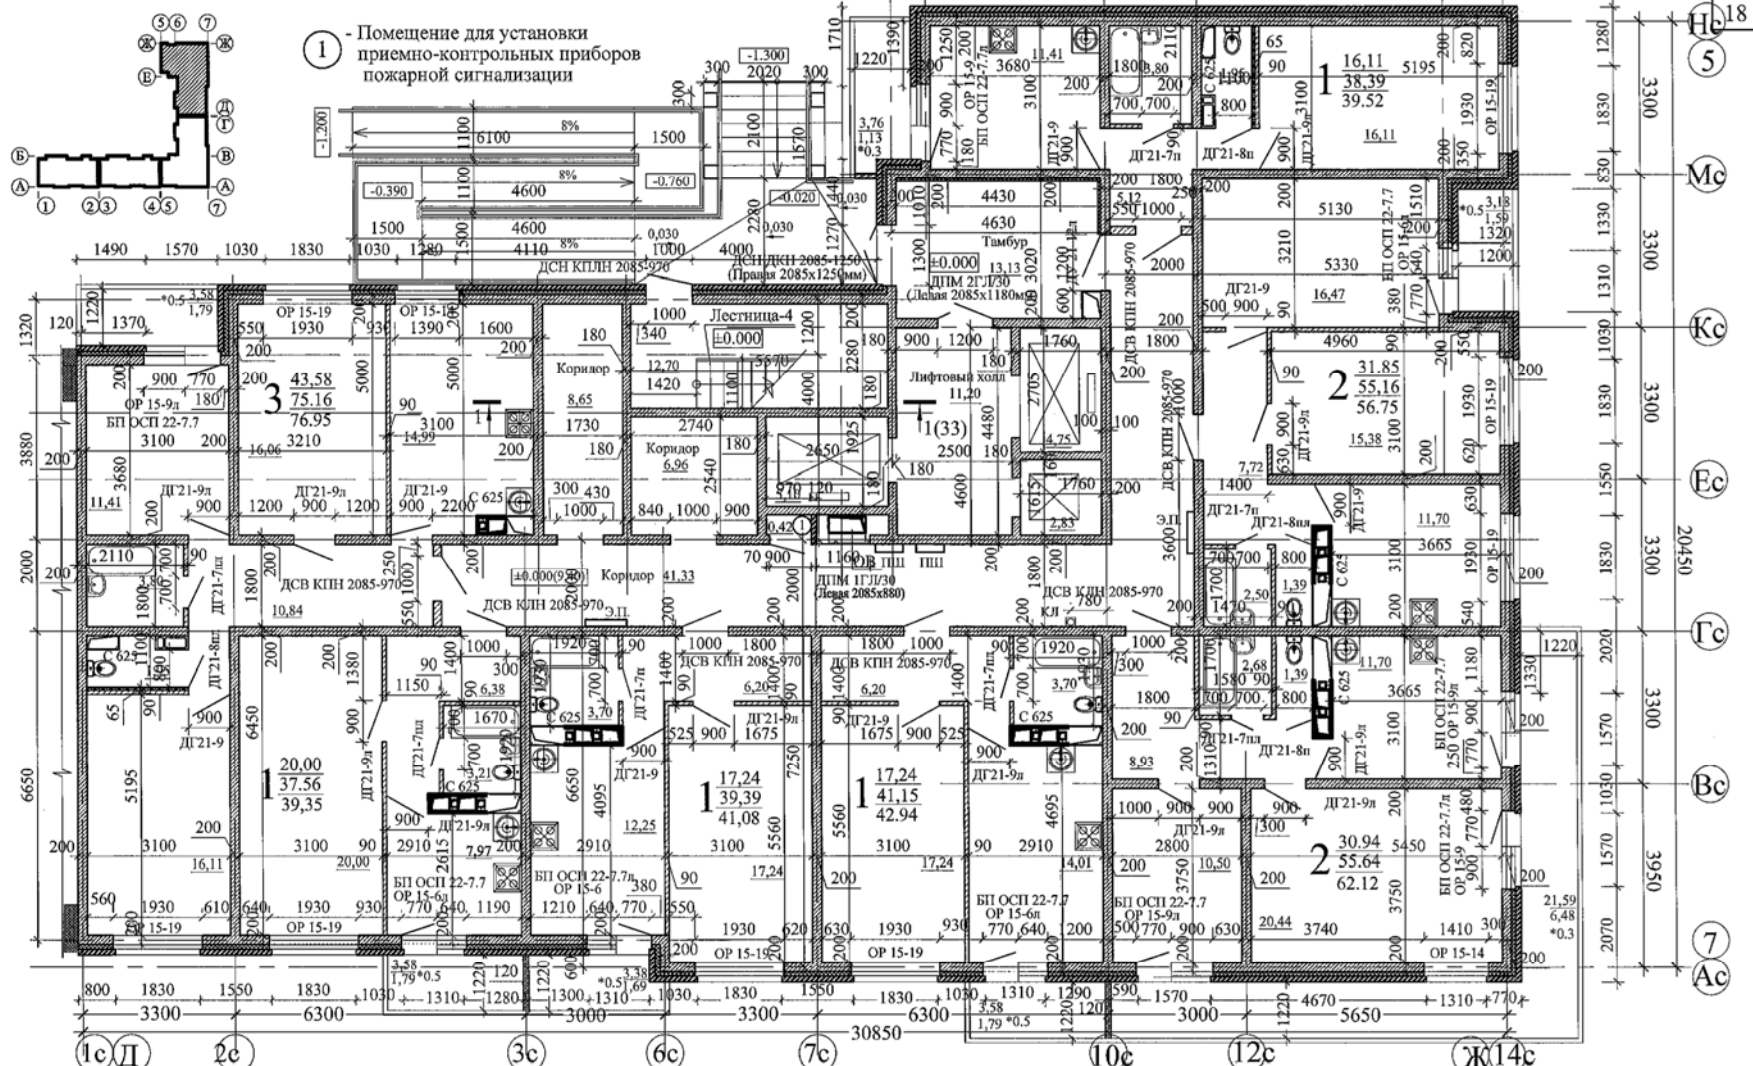

1 - Помещение для установки  
приемно-контрольных приборов  
пожарной сигнализации

- Примечание:
1. Перечень мероприятий по обеспечению пожарной безопасности см. ПЗ.
  2. В окна жилых комнат и кухнях предусмотрены устройства для приточной вентиляции Air-Box Comfort S.
  3. Схемы элементов заполнения проёмов см. лист 38.
  4. Разрез 1-1 см. лист 32.
  5. Ширина проёмов выходов из квартир составляет не менее 900 мм в свету.


Условные обозначения:

- железобетон
- утеплитель
- кирпич

Согласовано	
Взам. инв. №	
Инв. № подл.	
Подп. и дата	




<b>304-15 AP 1-1</b>			
Жилая застройка в границах проспекта Ленина/ул. Героев Десантников в г. Новороссийске. Многоэтажный жилой дом литер "4"			
Изм.	Кол.уч.	Лист	Н. док.
1	-	зам.	529-15
Выполнил	Конюшенко	16.09.15	Дата
ГАП	Нещипуренко	21.08.15	
ГИП	Гончар	21.08.15	
Н. контр.	Роговик	21.08.15	
Многоэтажный жилой дом литер "4"			Стадия
План первого этажа секции в осях Д-Ж			Лист
ООО "Объемпроект"			Листов
			П 12

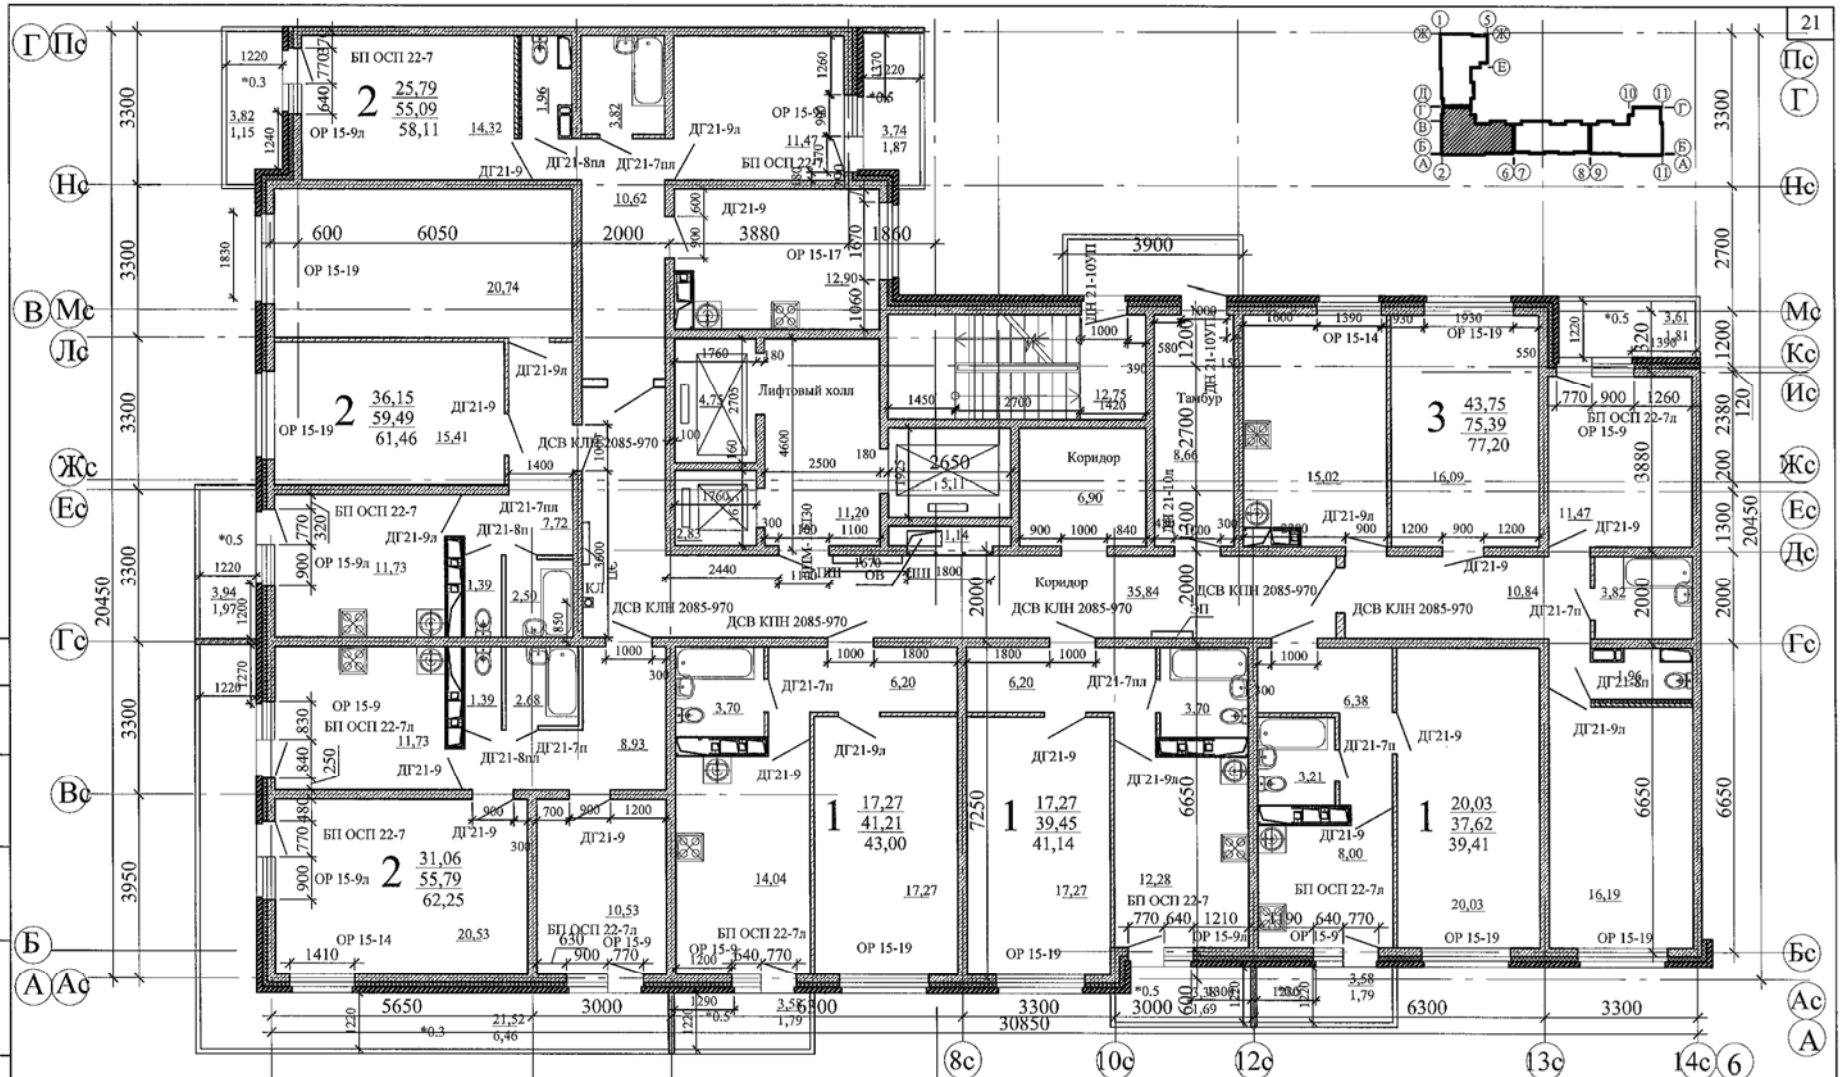



Инв. N подл. | Полн. и дата | Взам. инв. N | Согласовано:

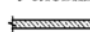**Примечание.**  
 1. Перечень мероприятий по обеспечению пожарной безопасности см. лист 2 ПЗ;  
 2. В окнах жилых комнат и кухнях предусмотрены устройства для приточной вентиляции Air-Box Comfort S;  
 3. Схемы элементов заполнения проёмов см. лист 3Ф;  
 4. Разрез 1-1 см. лист 3А.  
 5. Ширина проёмов выходов из квартир составляет не менее 900 мм в свету.

**Условные обозначения:**  
 - железобетон  
 - утеплитель  
 - кирпич


307-15 AP 1-1					
Изм.	Кол.уч.	Лист	Н. док.	Подпись	Дата
ГАП	Нечипуренко			29.05.15	
ГИП	Гончар			29.05.15	
Н.контр	Роговик			29.05.15	

Жилая застройка в границах проспекта Ленина/ул. Героев Десантников в г. Новороссийске. Многоэтажный жилой дом со встроенными офисными помещениями литер "2"  
 Многоэтажный жилой дом со встроенными офисными помещениями литер "2"  
 Стадия Лист Листов  
 П 15  
 План 2-17 этажа секции в осях 2-6  
 ООО "Объемпроект"







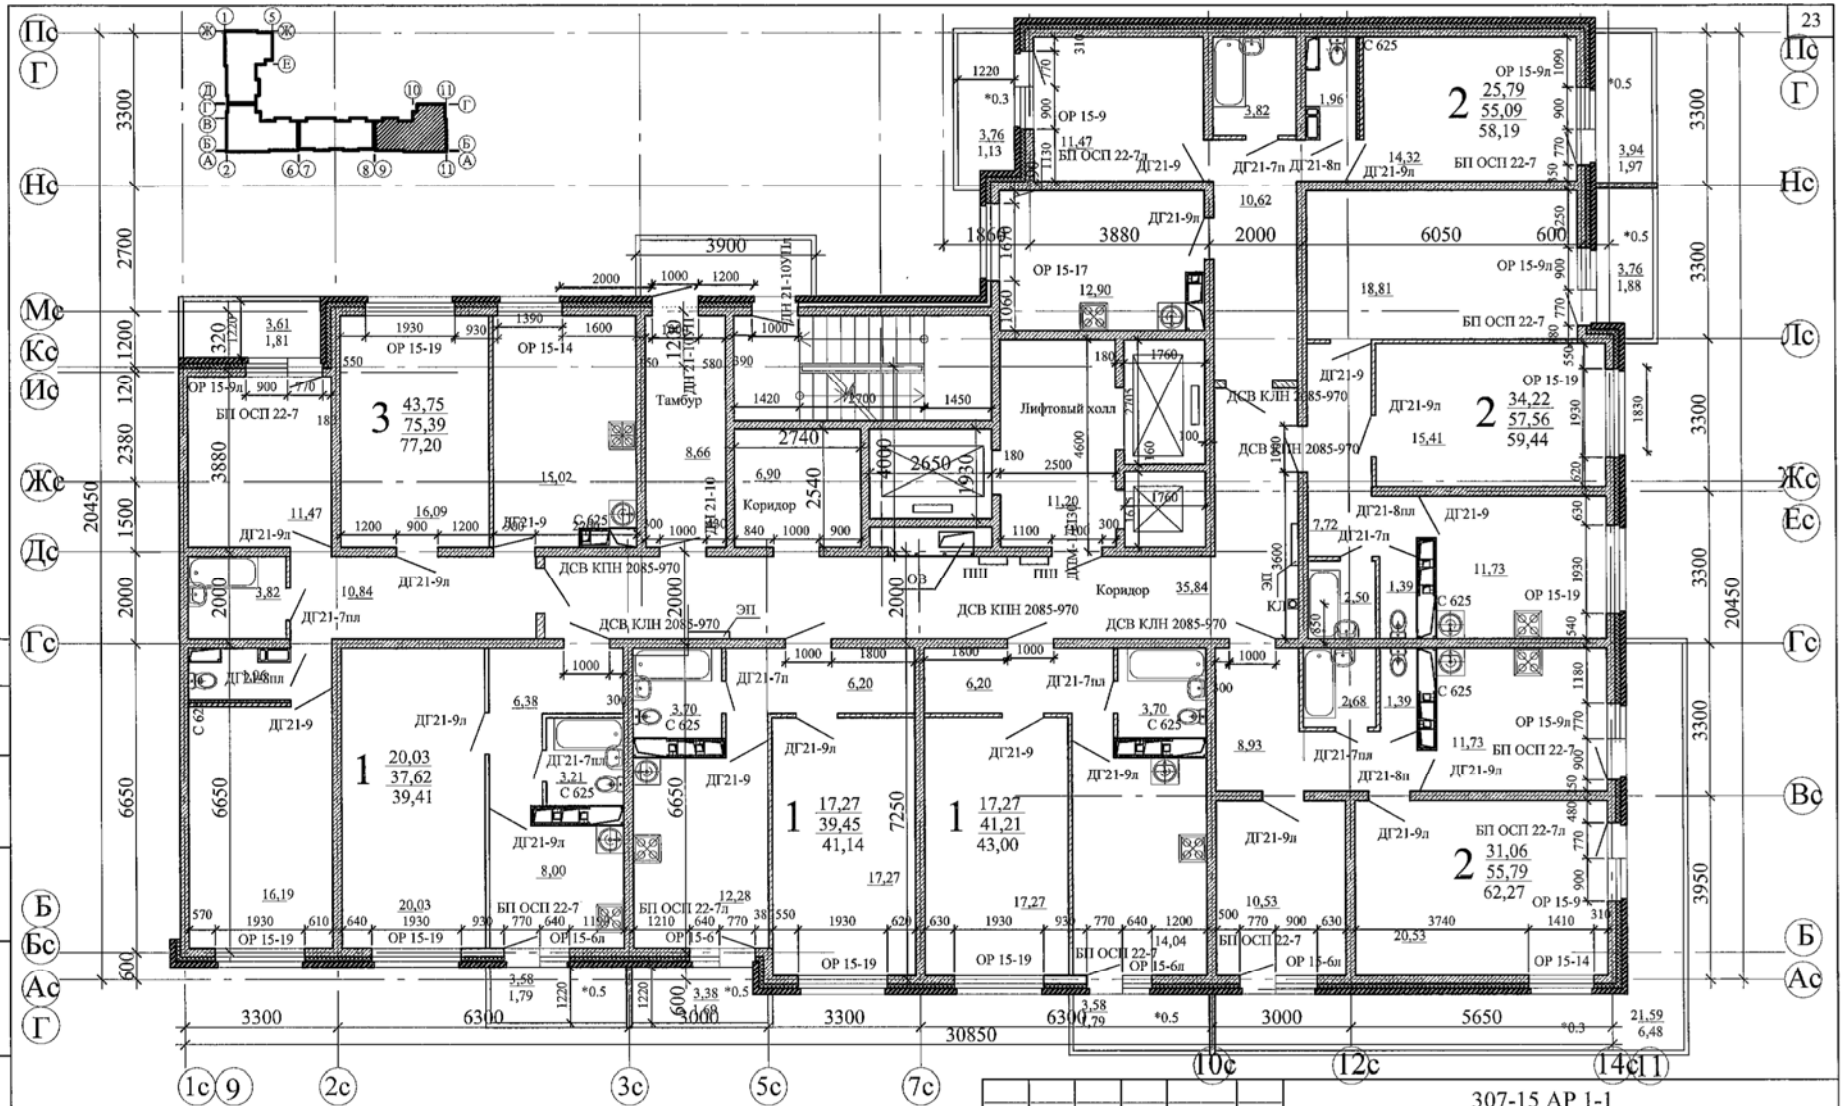

Согласовано:

Вым. инв. N

Имя, N подл.

Подл. и дата

**Примечание.**

1. Перечень мероприятий по обеспечению пожарной безопасности см. лист 2 ЛЗ;
2. В окна жилых комнат и кухнях предусмотрены устройства для приточной вентиляции Air-Box Comfort S;
3. Схемы элементов заполнения проёмов см. лист 3Ж;
4. Разрез 1-1 см. лист 34.
5. Ширина проемов выходов из квартир составляет не менее 900 мм в свету.

**Условные обозначения:**

- железобетон
- утеплитель
- кирпич

307-15 АР 1-1					307-15 АР 1-1		
Жилая застройка в границах проспекта Ленина/ул. Героев Десантников в г. Новороссийске. Многоэтажный жилой дом со встроенными офисными помещениями литер "2"					Стадия	Лист	Листов
Изм.	Колуч.	Лист	Н. док.	Подпись	П	17	
	ГАП		Нечипуренко	29.05.15			
	ГИП		Гончар	29.05.15			
	Н.контр		Роговик	29.05.15			
Многоэтажный жилой дом со встроенными офисными помещениями литер "2"					План 2-17 этажа секции в осях 9-11		
					ООО "Объемпроект"		